



Etanchéité monocouche - Végétalisée - Dalle sur sous-sol
 Etanchéité monocouche - Enrobé - Dalle sur sous-sol
 Etanchéité monocouche - Toit abri

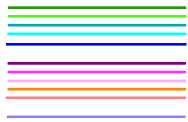

Relevé monocouche - Végétalisée - Dalle sur sous-sol - Ht 100 mm
 Relevé monocouche - Végétalisée - Dalle sur sous-sol - Ht 300 mm
 Relevé monocouche - Végétalisée - Dalle sur sous-sol - Ht 500 mm
 Dioroché monocouche - Végétalisée - Dalle sur sous-sol - Ht 200 mm
 Retombée monocouche - Végétalisée - Dalle sur sous-sol - Ht 520 mm
 Relevé monocouche - Enrobé - Dalle sur sous-sol - Ht 100 mm
 Relevé monocouche - Enrobé - Dalle sur sous-sol - Ht 300 mm
 Relevé monocouche - Enrobé - Dalle sur sous-sol - Ht 500 mm
 Dioroché monocouche - Enrobé - Dalle sur sous-sol - Ht 200 mm
 Retombée monocouche - Enrobé - Dalle sur sous-sol - Ht 520 mm
 Raccord étanchéité - Toit abri

○ Joint de dilatation sur la hauteur du relevé - Végétalisée
 ○ Joint de dilatation sur la hauteur du relevé - Enrobé

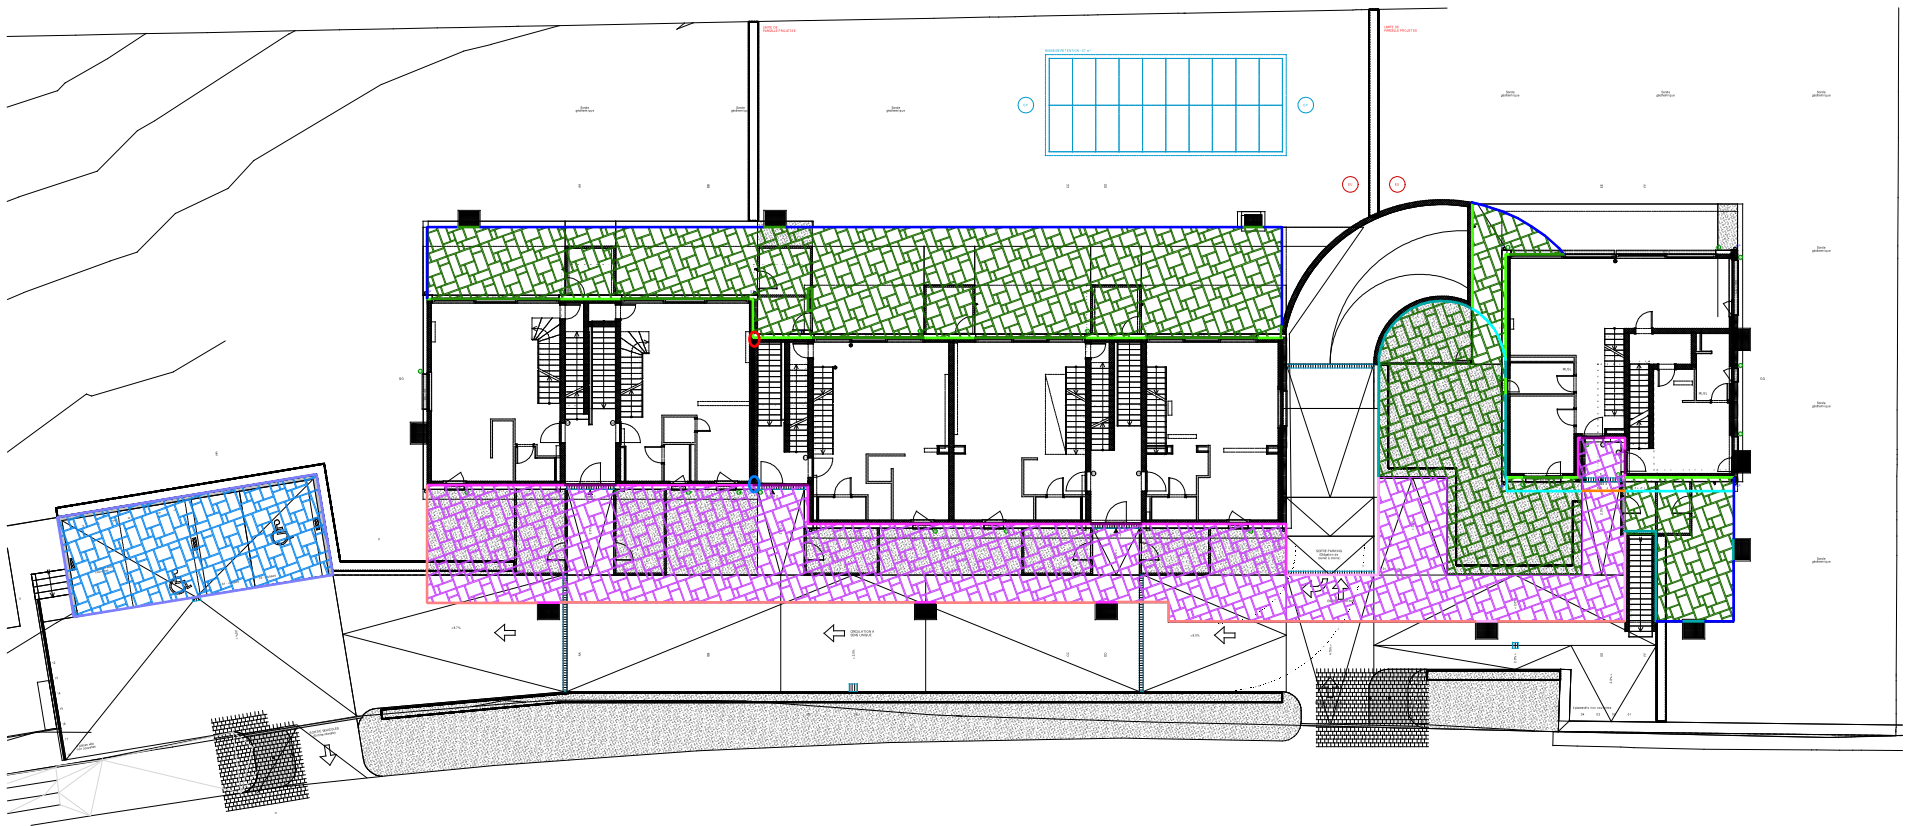

CFC 224.1 Etanchéités souples